






JEDNOSTKA PROJEKTUJĄCA :	<b>FILAR-USŁUGI</b> Małgorzata Jachimowska-Filar 34-700 Rabka-Zdrój ul. Sąddecka 33h / 11, tel.: 695 770 613; 795 130 812 e-mail: biurofilarmf@gmail.com			
NAZWA INWESTYCJI:	<b>ODBUDOWA KOPUŁY WIEŻY KAPLICY NAJŚWIĘTSZEGO SERCA PAAN                  JEZUSA W SKAWIE PO POŻARZE W 1971 ROKU</b>			
ADRES INWESTYCJI:	Skawa, dz. ew. nr: 7470,3743/5,3743/7,3743/9 obręb: 0008 Skawa, jedn. ewid.: 121111_2 Raba Wyżna			
INWESTOR:	PARAFIA RZYMSKO-KATOLICKA p.w.N.M.P. Wspomożenia Wiernych 34-713 Skawa 8			
KATEGORIA OBIEKTU BUDOWLANEGO :	<b>I</b>	DATA WYKONANIA :	SIERPIEŃ 2020	
ZAWARTOŚĆ PROJEKTU BUDOWLANEGO:	<ul style="list-style-type: none"> <li>• dokumenty formalno-prawne</li> <li>• projekt zagospodarowania terenu</li> <li>• Inwentaryzacja</li> <li>• projekt architektury</li> </ul>			

ZESPÓŁ PROJEKTOWY:				
PROJEKTANT GŁÓWNY:	mgr inż. arch. Józef Polak uprawnienia nr ewid. 347/66			
SPECJALNOŚĆ:	IMIĘ I NAZWISKO:	UPRAWNIENIA :	mgr inż. architekt Andrzej Stopka ul. Ku Sąddecka 38, tel. 266-20-45 34-400 NOWY TARG Upr.bud. 162/88 Upr.proj. UAN 7342-42/92	
ARCHITEKTURA	mgr inż. arch. Andrzej Stopka	Uprawnienia do projektowania bez ograniczeń w specjalności architektonicznej oraz do proj. konstrukcyjno-budowlanego z ograniczeniami Nr upr. UAN 7342-42/92	 	
	Asystent projektanta: mgr inż. Bartłomiej Filar	Upr. budowlane do kierowania robotami budowlanymi bez ograniczeń w specjalności konstrukcyjno - budowlanej Nr ewid.. MAP/0012/OWOK/04		
OPINIA KONSTRUKCYJNA	mgr inż. Tomasz Wróbel	Uprawnienia do projektowania bez ograniczeń w specjalności konstrukcyjnej nr ewid. MAP/0271/POOK/07		
	Asystent projektanta: mgr inż. Bartłomiej Filar	Upr. budowlane do kierowania robotami budowlanymi bez ograniczeń w specjalności konstrukcyjno - budowlanej Nr ewid.. MAP/0012/OWOK/04		

MIEJSCE NA PIECZCI URZĘDOWEJ


**WOJEWÓDZKI URZĄD  
 OCHRONY ZABYTKÓW W KRAKOWIE  
 DELEGATURA NOWY TARG  
 ZGODNIE Z OPINIĄ KONSERWATORSKĄ  
 ZNAK: DN7.1.5183.501.2021.GA  
 Z DNIA: 03.11.2021r.**

Z up. Małopolskiego  
 Wojewódzkiego Konserwatora Zabytków  
  
 mgr inż. Anna Piwowarczyk

EGZEMPLARZ ...4.....



ELEWACJA  
POŁUDNIOWA

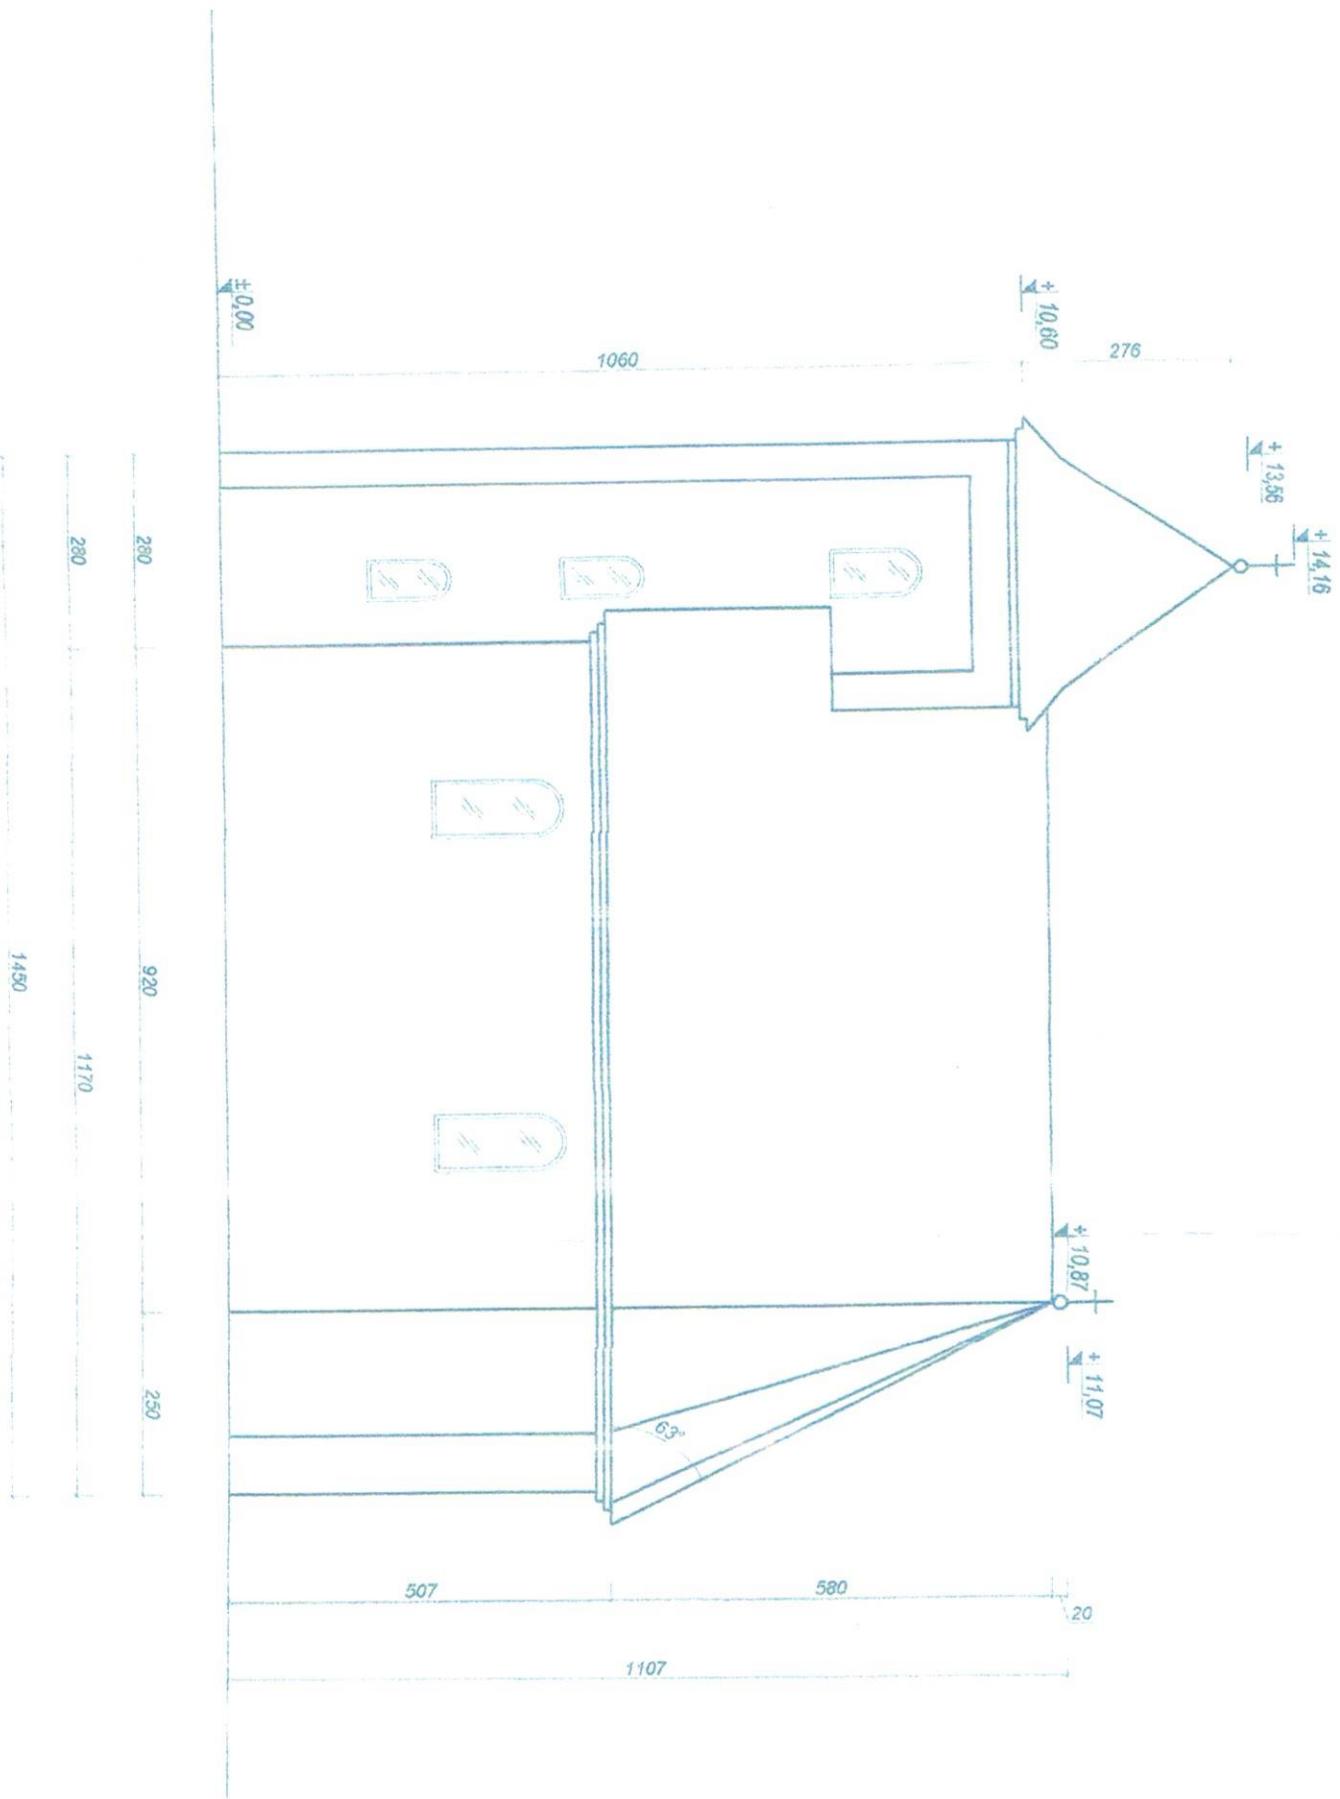

297x420(A3)

WOJEWÓDZKI URZĄD  
OCHRONY ZABYTEKÓW W KRAKOWIE  
DELEGATURA NOWY TARG  
ZGODNIE Z OPINIĄ KONSERWATORSKĄ  
ZNAK: DKT. 5X85 SD. 2021 CAD  
Z DNIA: 03.11.2021r

Z up. Małopolskiego  
Wojewódzkiego konserwatora Zabytków  
mgr inż. Anna Pływaczuk

Jednostka projektująca

ELAB USŁA  
Biuro Projektów i Inwestycji  
ul. Sydecka 534/11  
34-700 Radowo Zdrój  
tel. 695 771 613

INWENTARZ  
PARAFIA RZĄSKO-KATOLICKA  
ul. N.M.P. Wspomnienia Wierzyń  
34-713 Spowa 5

Odnowiona kaplica wsi kaplicy  
Najświętszego Serca Pana  
Jeżusa w Skawie  
po polozce 1971roku

34-713 Skawie  
ul. N.M.P. Wspomnienia Wierzyń  
34-713 Spowa 5

ELEWACJA POŁUDNIOWA  
Projekt i budowlany

Zespół projektowy  
mgr inż. arch. ANDRZEJ SIOŃKA  
ul. Krupnicza 100/100  
34-700 Radowo Zdrój  
tel. 695 771 613

mgr inż. BARTŁOMIEJ FILAR  
ul. Wesoła 100/100  
34-700 Radowo Zdrój  
tel. 695 771 613

Skala rysunku  
1:100

Nr rysunku	Data
	5.11.2021
RYSEK CHRONI PRAWO AUTORSKIE ZAN. Z KOPROWA NYA	

INWENTARYZACJA




297x420(A3)

WOJEWÓDZKI URZĄD  
OCHRONY ZABYTEKÓW W KRAKOWIE  
DELEGATURA NOWY TARG  
ZGODNIE Z OPINIĄ KONSERWATORSKĄ  
ZNAK: D.027-SK.3901.2021C0  
Z DNIA: 03.11.2021r.

Z up. Miejskiego  
Wojewódzkiego Konserwatora Zabytków  
mgr inż. Anna Pływkarczyk

ELEWACJA  
PÓŁNOCNA

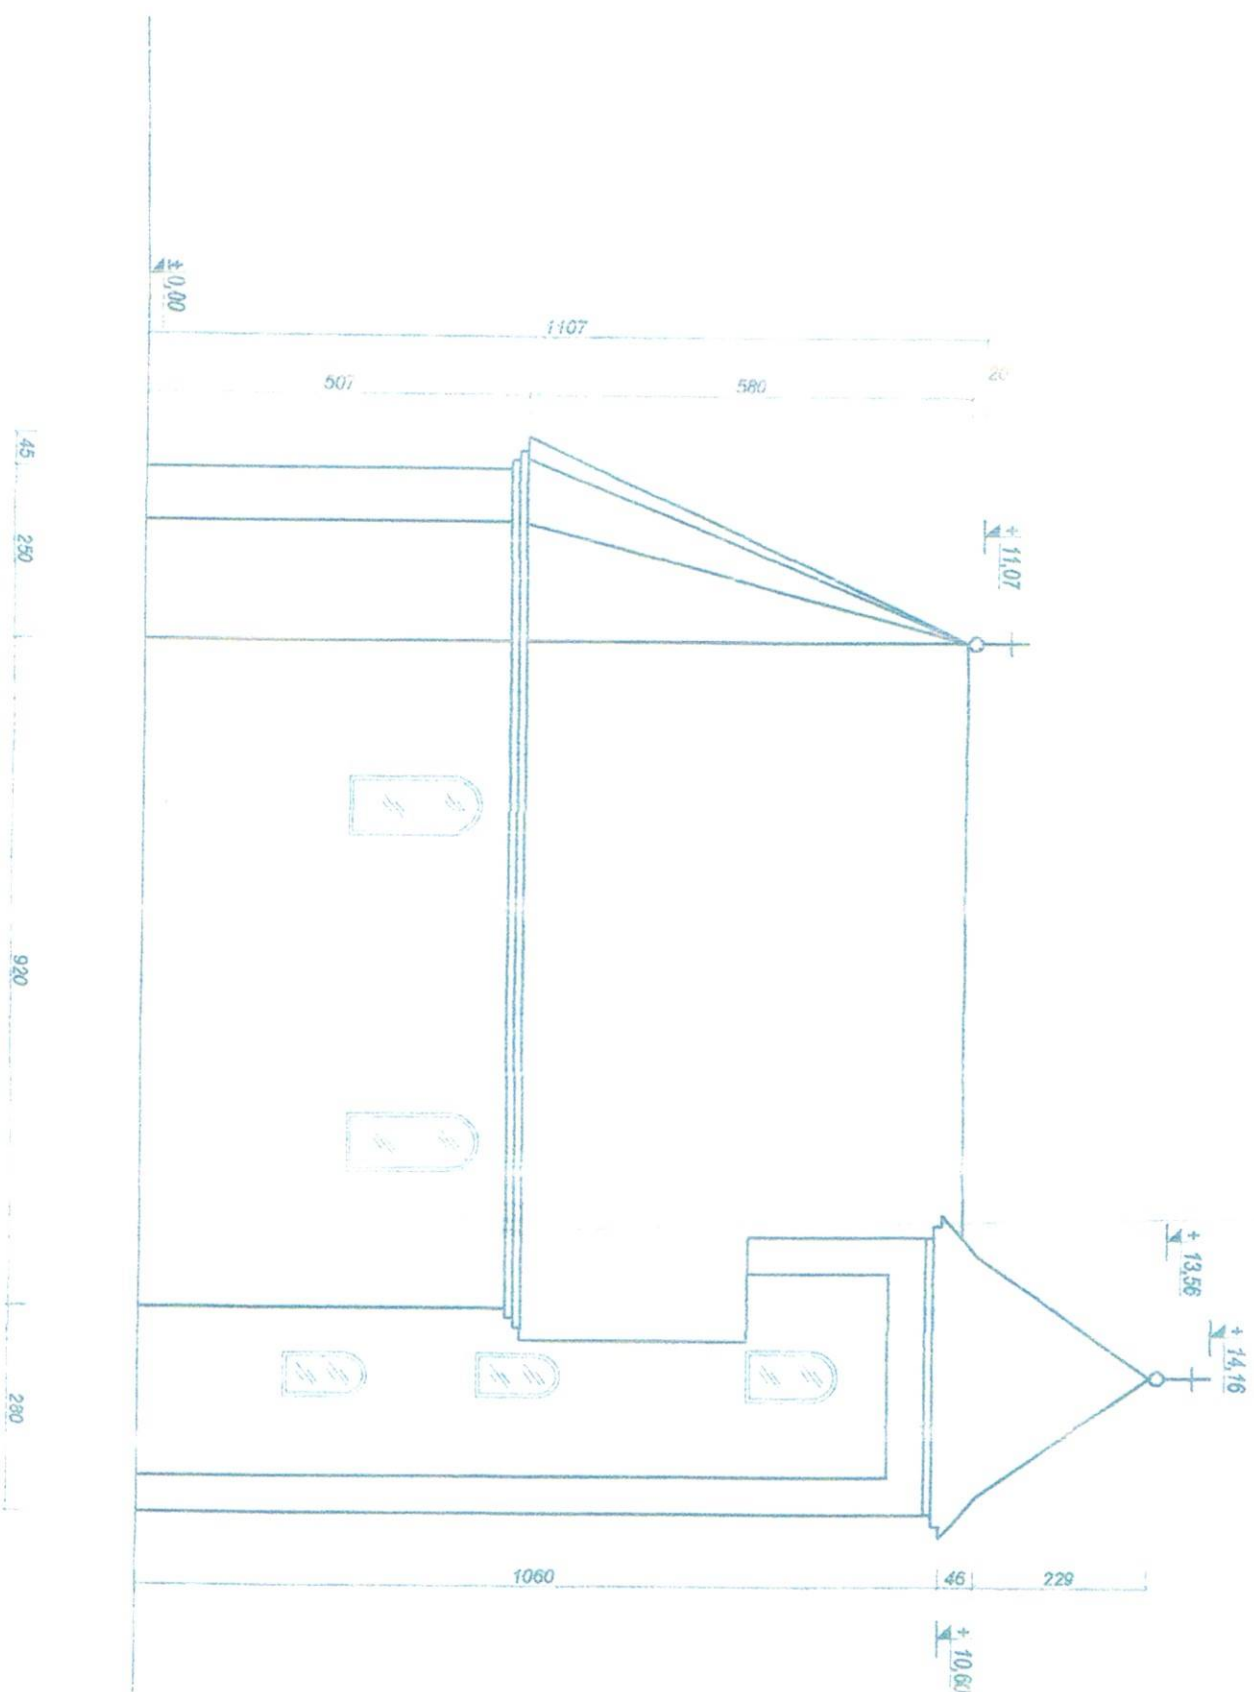

Jednoliska projektująca

ELIAR USŁUŻY  
Biuro Projektów i Inwestycji  
ul. Sydecka 35h/111  
34-700 Raków Zup6j  
tel: 695 771 613

INWENTARZ  
PARAFIA RZĄSKO-KATOLICKA  
p.n.n. w M. Msporczenie Wierzych  
34-713 Skowg B

Odcinano kęsy wieży kaplicy  
Najświętszego Serca Pana  
Jezusa w Skawie  
po pożarze 1971 roku

34-713 Skowg  
ul. W. Wierzyńskiego 10  
34-713 Skowg B

ELEWACJA PÓŁNOCNA

Projekt budowlany

zespół projektowy:  
mgr inż. arch. ANDŻEJ SIORKA  
mgr inż. arch. ANDŻEJ SIORKA  
mgr inż. BARTŁOMIEJ FILAR

mgr inż. BARTŁOMIEJ FILAR  
1:100

Nr punktu

Data  
SIERPIEŃ 2021


RYSIEM OCHRONI PRAWO AUTORSKIE ZAS. CZ. KOPLOWANIA

297x420(A3)


WOJEWÓDZKI URZĄD  
OCHRONY ZABYTKÓW W KRAKOWIE  
DELEGATURA NOWY TARG  
ZNAK DNT-1/5483/SK/2021/GW  
Z DNIA: 03.11.2021r

Z up. Małopolskiego  
Wojewódzkiego Konserwatora Zabytków  
mgr inż. Anna Piwoń-Ciżczyńska

RZUT DACHU

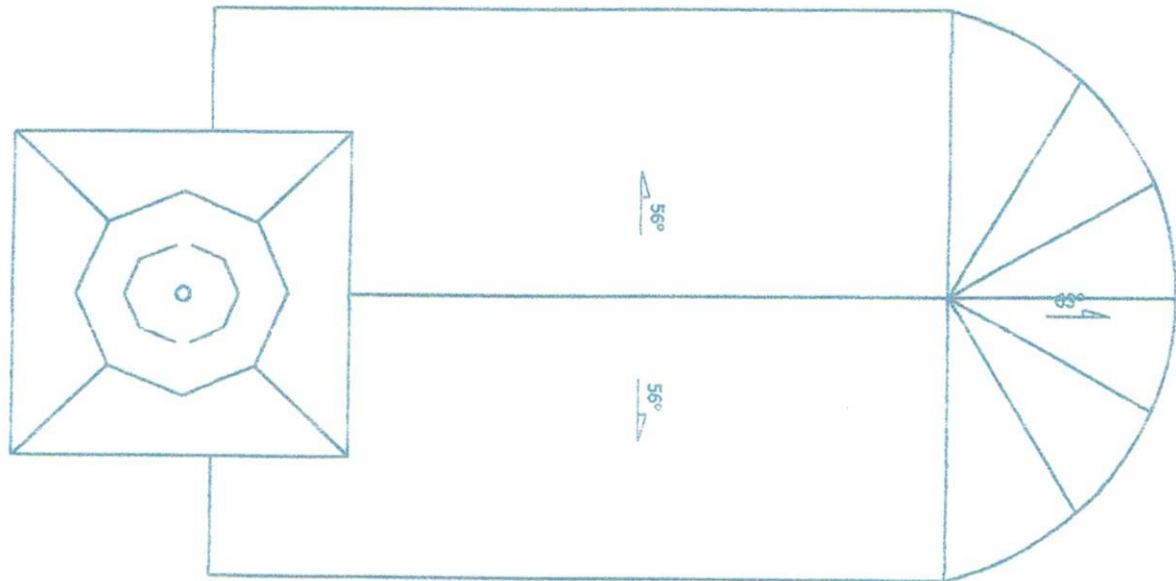

RZUT

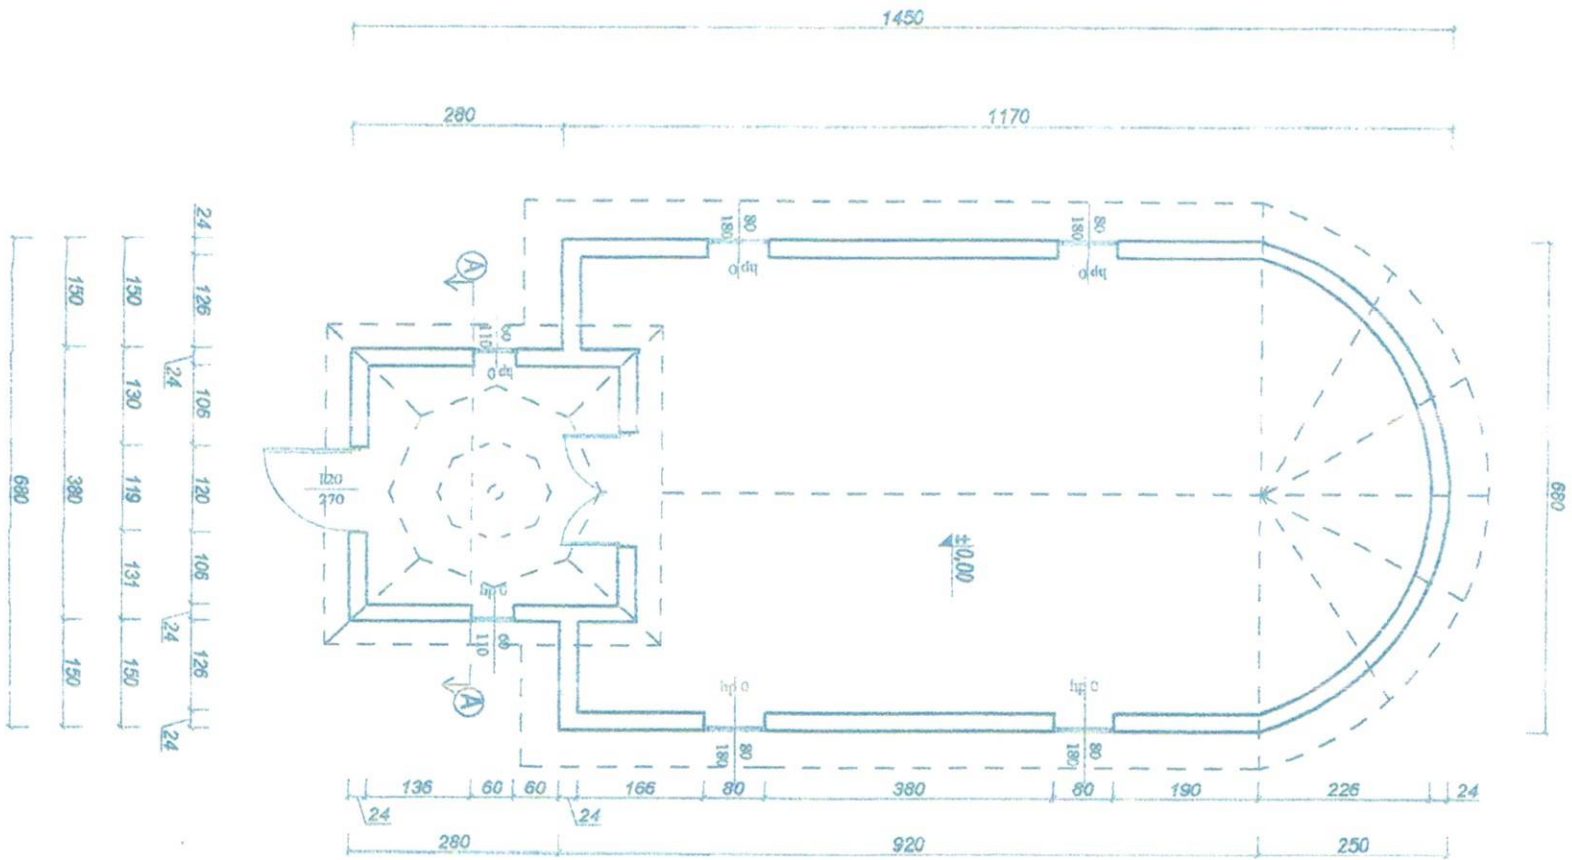

ARCHITECTURA

Jednostka projektująca

**ELIAR USEWIGI**

Biurowo Projektów i Inwestycji  
ul. Sąddecka 33h/111  
34-700 Rabka Zdrój  
tel: 695 770 613

Investor:

**PARAFIA RZYMSKO-KATOLICKA**  
P.w. N.M.P. Wspomożenie Wiernych  
34-713 Skowa 8

Tytuł projektu

Odbudowa kopuły wieży Kaplicy  
Najświętszego Serca Pana  
Jezusa w Skowie  
po pożarze 1971 roku

Miejsce inwestycji

34-713 Skowa  
dz. ewid. nr 7476, 3743 /5,  
3743 /7, 3743 /9

Typ obiektu

**RZUT PARTERU  
RZUT DACHU**

Projekt budowlany

etap/ projekt/ wykonanie/

mgr inż. arch. **ANDRZEJ SIOŃKA**

niezależnie od uprawnień w zakresie architektury i inżynierii  
inżynierii i architektury z ograniczonymi uprawnieniami  
zgodnie z art. 30a ust. 1 pkt 2 ustawy z dnia 12 kwietnia 2001 r.  
o zwaleniach i świadczeniach w ramach zawodu inżyniera i architekta

Opracowanie:

mgr inż. **BARTOŁOMEJ BILAR**

niezależnie od uprawnień w zakresie architektury i inżynierii  
inżynierii i architektury z ograniczonymi uprawnieniami  
zgodnie z art. 30a ust. 1 pkt 2 ustawy z dnia 12 kwietnia 2001 r.  
o zwaleniach i świadczeniach w ramach zawodu inżyniera i architekta

Skala rysunków

1:100

Nr rysunku

Data  
SIERPIEŃ 2020

RYSUNEK CIROŃNI PRAWO AUTORSKIE ZAŁĄŻ KOPROWANIA





297x420(A3)


ELEWACJA ZACHODNIA

PO ODBUDOWIE

WOJEWÓDZKI URZĄD  
OCHRONY ZABYTEKÓW W KRAKOWIE  
DELEGATURA NOWY TARG  
ZGODNIE Z OPINIĄ KONSERWATORSKĄ  
ZNAK: DWU/1.548.3 SpA.2021.GN  
Z DNIA: .....05.11.2021r.....

Z up. Maciej polskiego  
Wojewódzkiego Konserwatora Zabytków  
mgr inż. Anna Pływaczyczk

STAN OBECNY

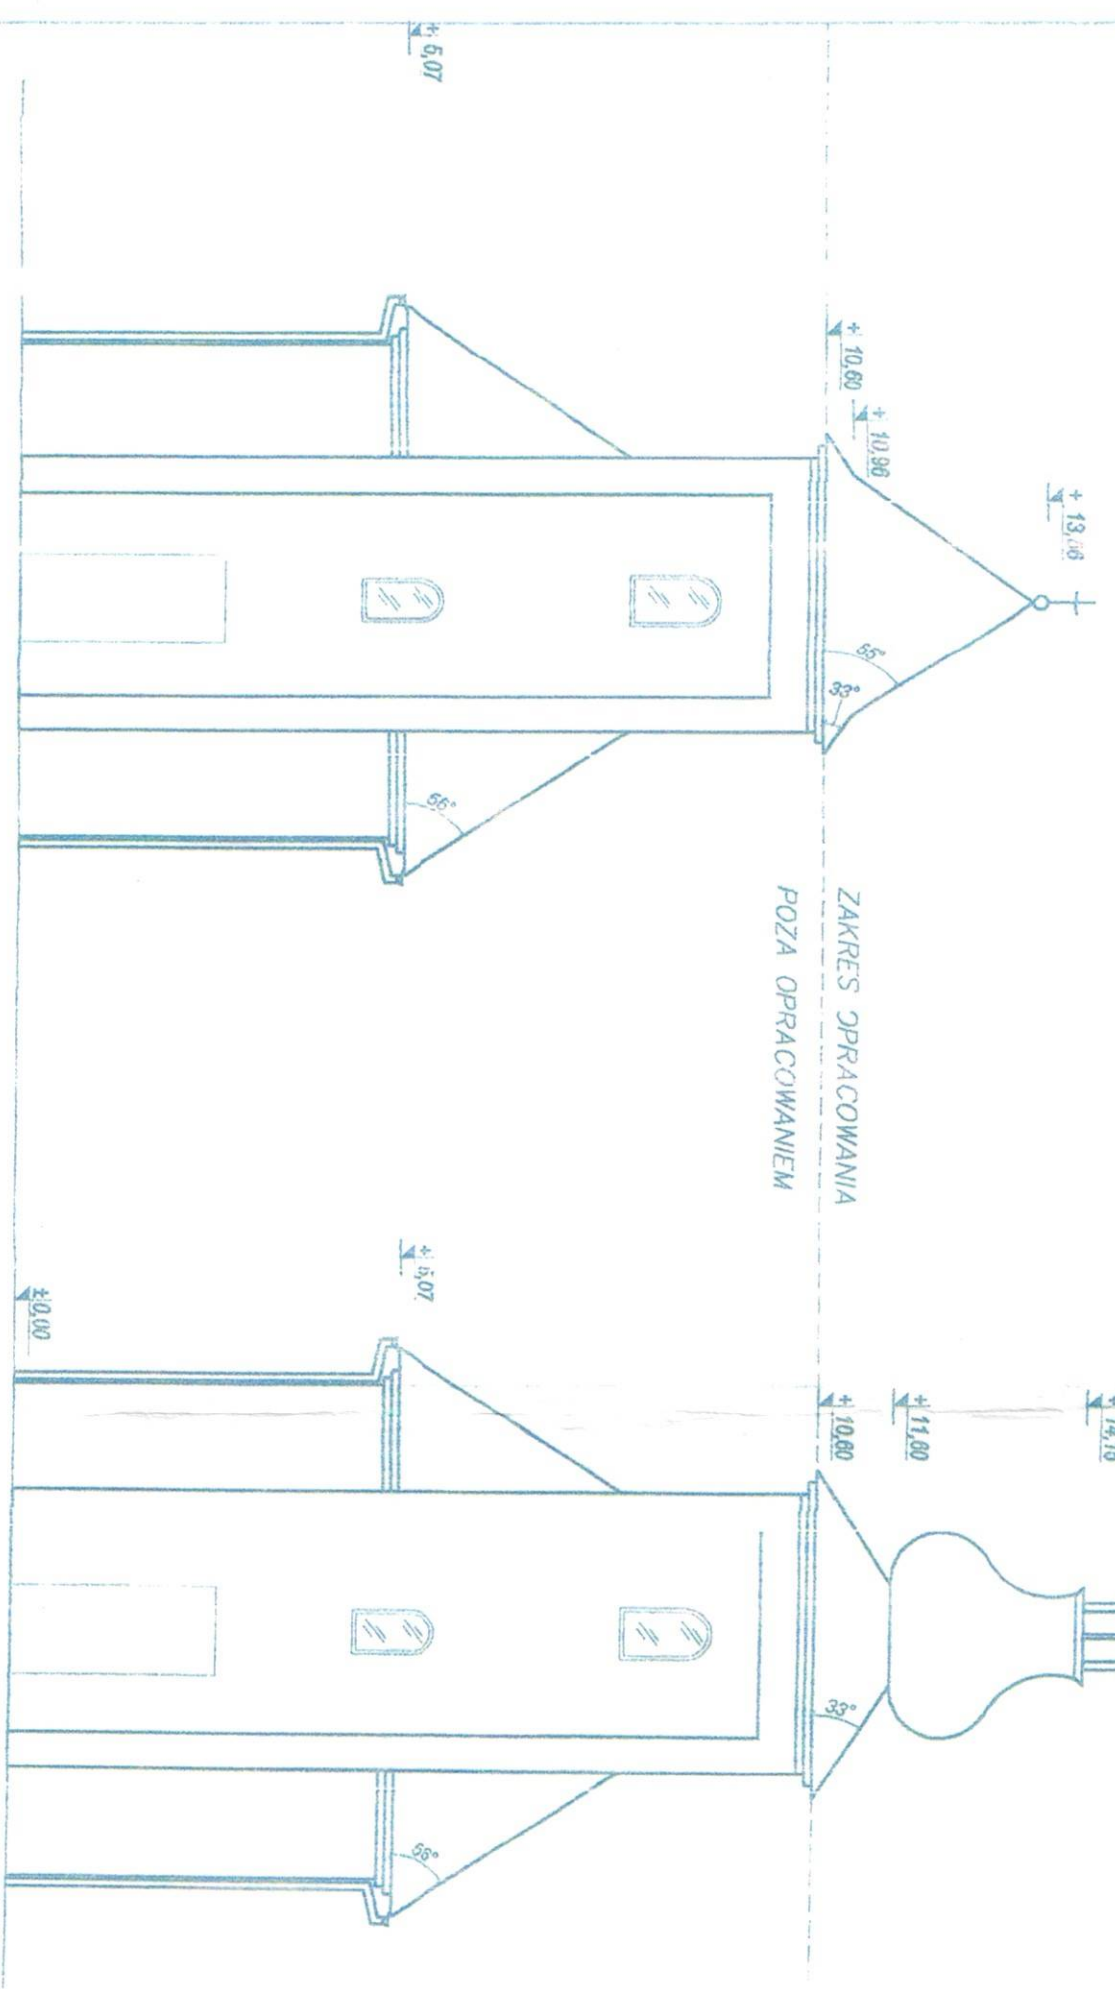

Jednostka projektująca  
**FILAR USŁUG**  
Biuro Projektów i Inwestycji  
ul. Sąddecka 33h/11  
34-700 Radka Zdrój  
tel: 695 770 613  
Inwestor:  
**PARAFIA RZYMSKO-KATOLICKA**  
p.w. N.M.P. Wspomnienia Wiernych  
34-713 Skowro 8

ARCHITEKTURA

Odbudowa kopuły wieży Kopalicy  
Najświętszego Serca Pana  
Jezusa w Skowro  
po pożarze 1971 roku

34-713 Skowro  
dz. ewid. nr 7420.3743 /5.  
3743 /1. 3743 /9

ZAKRES PRAC ODBUDOWY

Projekt budowlany



mgr inż. arch. <b>ANDRZEJ SIOŁKA</b> nr dozwolenia na wykonywanie inżynierskich prac projektowych nr 07/2009/09 nr 07/2009/09 nr 07/2009/09	podpis
mgr inż. <b>BARTŁOMIEJ FILAR</b> nr dozwolenia na wykonywanie inżynierskich prac projektowych nr 07/2009/09 nr 07/2009/09 nr 07/2009/09	
Skala rysunku	
1:100	
Nr rysunku	Data
	SIERPIEŃ 2020



WOJEWÓDZKI URZĄD  
CHRONY ZABYTKÓW W KRAKOWIE  
BIURO ELEGANTURA NOWY TARG  
AKI DOKŁADY I OPINIA KONSERWATORSKA  
ul. Dąbrowskiego 35, 31-100 Kraków  
tel. 12 25 21 21 21  
e-mail: biuro@elegantura.com.pl

Z up. Malopolskiego  
Wojewódzkiego Konserwatora Zabytków  
mgr inż. Anna Pukowarczyk

mapa sat - wys.  
17.12.2019  
17.12.2019

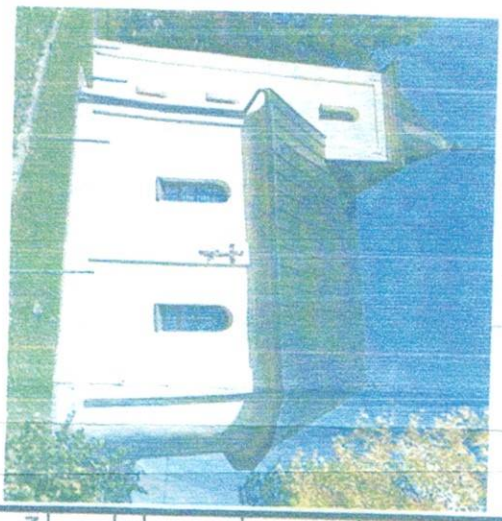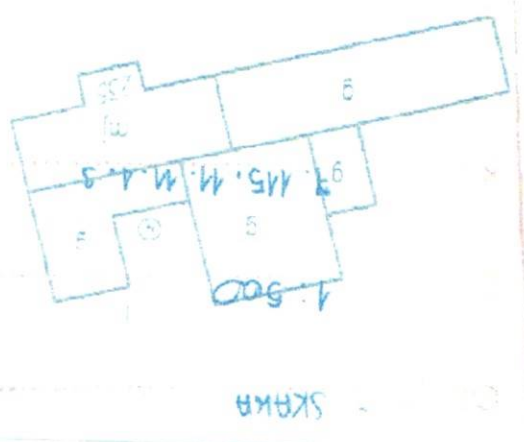

1	PRZEDMIOTOWY OBIEKT - WYKONANY NRO
2	ISTNIEJĄCY CZYLIŻ POŁOŻY
3	OPROZOCZONE - ZAKRES OBSZARU INWESTYCJI
4	MEJSCA NA TEREN POSESJI
5	DROGA POWIATOWA
6	MEJSCA DO BUDYNKU
7	ISTNIEJĄCY PRZETĄCZ ENERGETYCZNY - ZEWNĘ

POWIERZCHNIA ZABUDOWY BUDYNKU (BEZ ZIMNY) = 85,45m<sup>2</sup>

**INWESTOR**  
PARAFIA RZYMSKO-KATOLICKA  
p.w. N.M.P. Wspomnienia wierznych

**TYTUŁ PROJEKTU**  
ODBUDOWA KOPUŁY WIEŻY KAPLICY NAJŚWIĘTSZEGO SERCA PANA JEZUSA W SKAWIE PO POŻARZE 1971 CELEM ODTWORZENIA KOPUŁY SPRZED POŻARU W ROKU 1971

**ADRES INWESTYCJI**  
SKAWA dz.wid.  
7470,3743/5, 3743/7, 3743/9  
obręb: 0008, jedn. ewid. 1211111\_2

**TYTUŁ RYSUNKU**  
Projekt zagospodarowania terenu

**Faza**  
Projekt budowlany


**zespół projektowy:**  
mgr inż. ANDRZEJ STÓPKA  
mgr inż. JACZYŃSKA  
mgr inż. UAN 7342-42/92

**podpis:**  
Andrzej Stópka  
architekt  
MP 0555

**Skala**  
1:500

**Nr rysunku**  
1

**Data**  
2020 STYCZEŃ

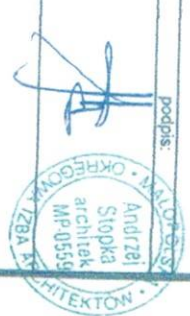

mgr inż. architekt  
Andrzej Stópka  
ul. Ku Studzionom 3B, tel. 266-26-45  
34-400 NOWY TARG  
Up. prof. UAN 7342-42/92




297x420(A3)


WOJEWÓDZKI URZĄD  
OCHRONY ZABYTEKÓW W KRAKOWIE  
DELEGATURA NOWY TARG  
ZGODNIE Z OPINIĄ KONSERWATORSKĄ  
ZNAK: DT-1-343-2021-64  
Z DNIA: 03.11.2021r

Z up. Małopolskiego  
Wojewódzkiego Konserwatora Zabytków  
mgr inż. Anna Piwoń-Kaczyk

RZUT PARTERU

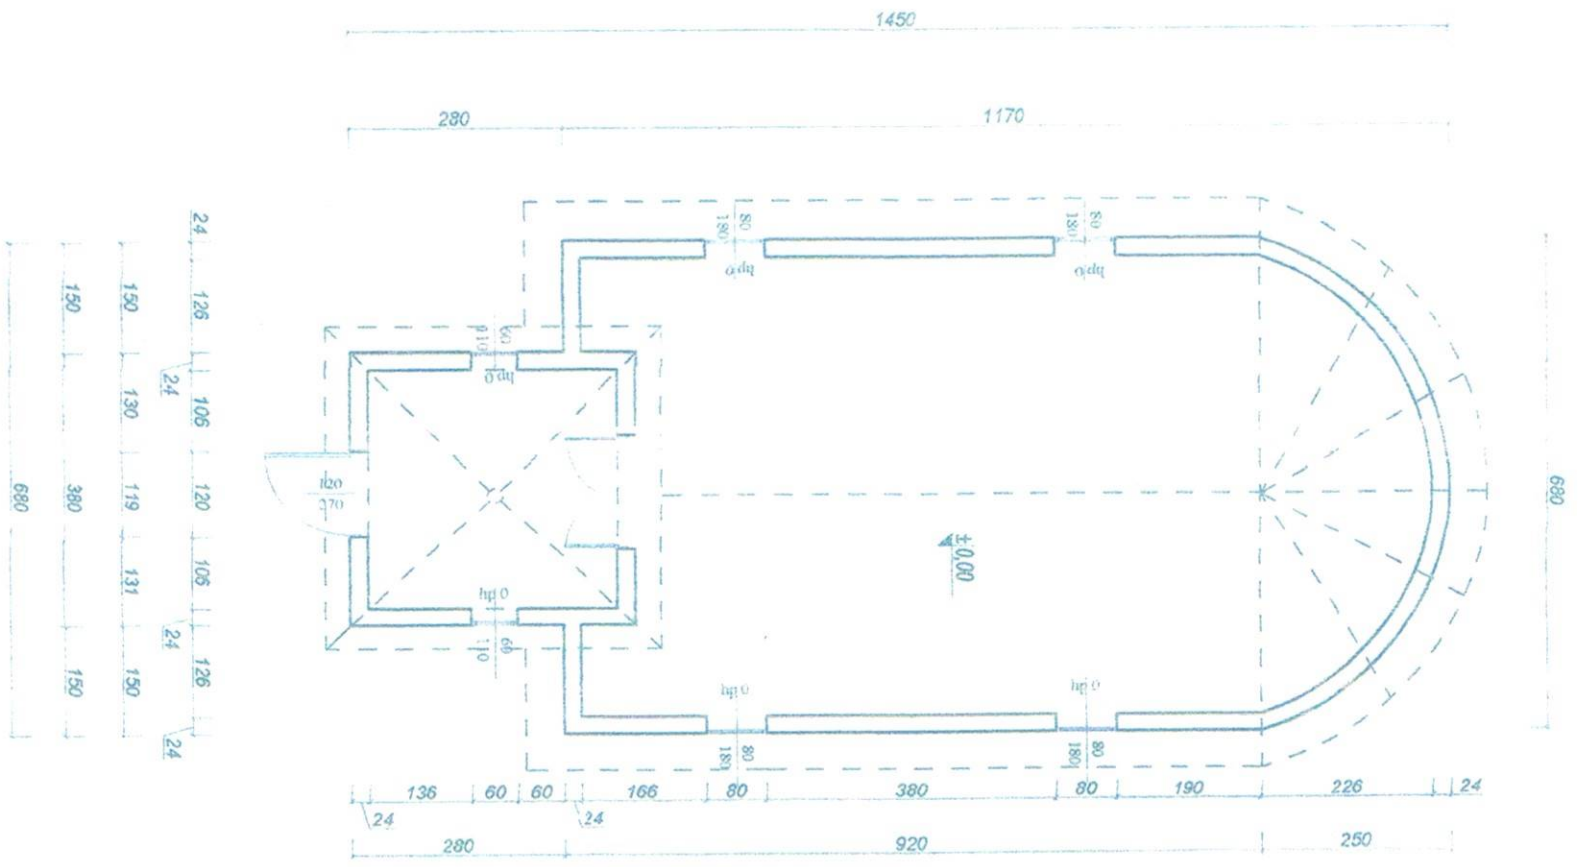

RZUT DACHU

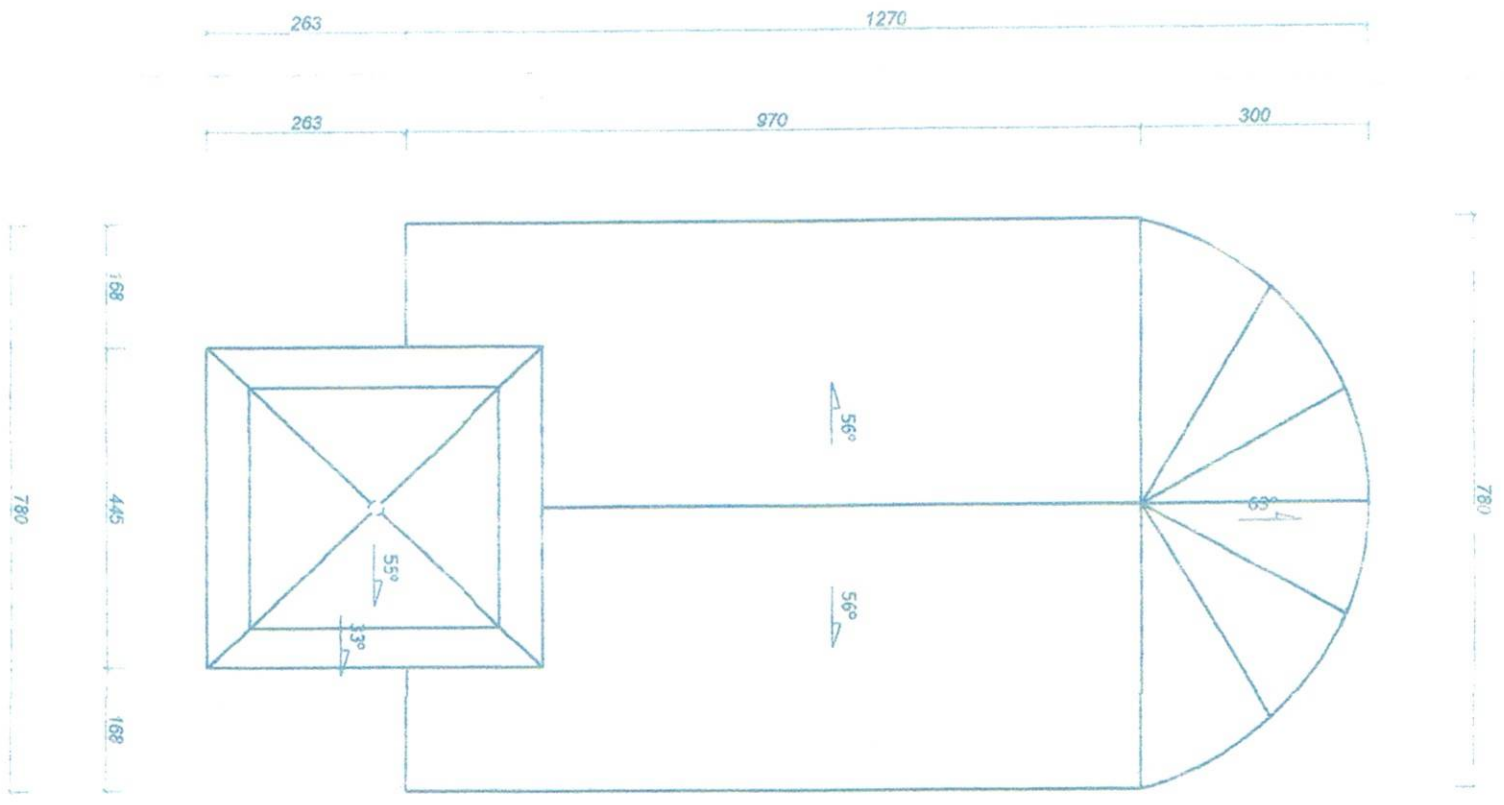


INWENTARYZACJA

<p>KLASZKA PROJEKTUJĄCA Biurowo Projektów i Inwestycji ul. Sędzicha 33m/1r 34-700 Foltka Zdrój tel: 695 779 613</p>		<p>INWENTARZ PARAFIA RZYMSKO-KATOLICKA d.w. N.N. P. Wspomóżna i Wiernych 34-713 Skwra 8</p>	
<p>Adres inwestycji: 34-713 Skwra 66 606 nr 7470 5943 15 5745 nr 5745 19</p>		<p>Typul projektu: Odbudowa kaplicy wsi Kaplica Najświętszego Serca Pana Jezusa w Skwie 00 p.ozarze 1977roku</p>	
<p>Typul projektu: RZUT PARTERU RZUT DACHU</p>		<p>Projekt budowlany</p>	
<p>Zespół projektowy: mgr inż. arch. ANDRZEJ STORPA</p>		<p>podpis:</p>	
<p>Opisowo-antyk: mgr inż. BARTŁOMIEJ FIJAR</p>		<p>Opisowo-antyk: mgr inż. BARTŁOMIEJ FIJAR</p>	
<p>Skala rysunków: 1:100</p>		<p>Skala rysunków: 1:100</p>	
<p>Nr rysunku: RYS. NR 1 (TYTUŁ) PRAWO AUTORSKIE ZAŁĄCZNIK KOPROWANIA</p>		<p>Data: SEPTEMBER 2020</p>	


297x420(A3)



ELEWACJA  
ZACHODNIA

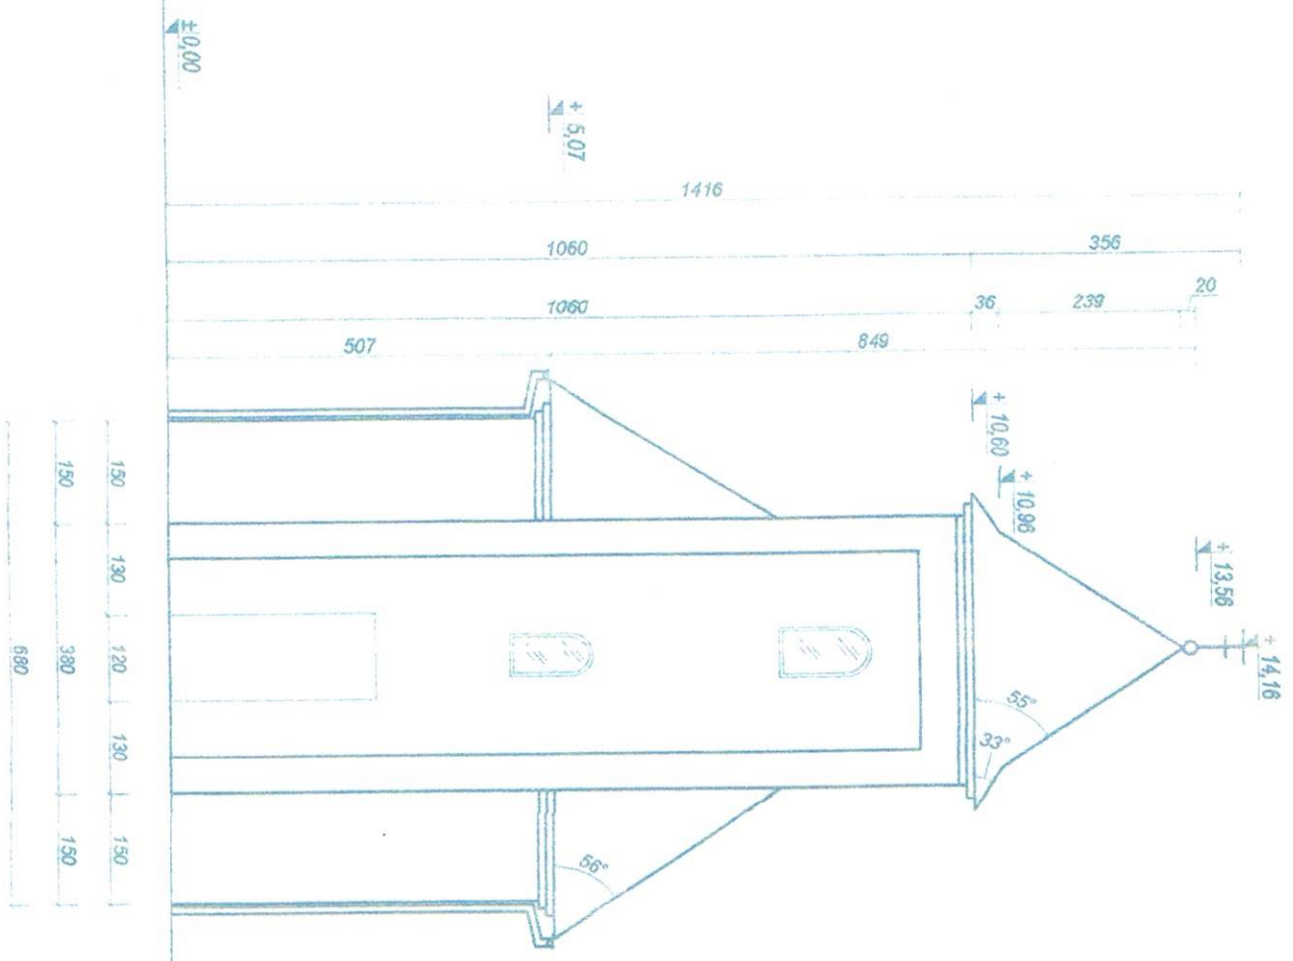

ELEWACJA  
WSCHODNIA

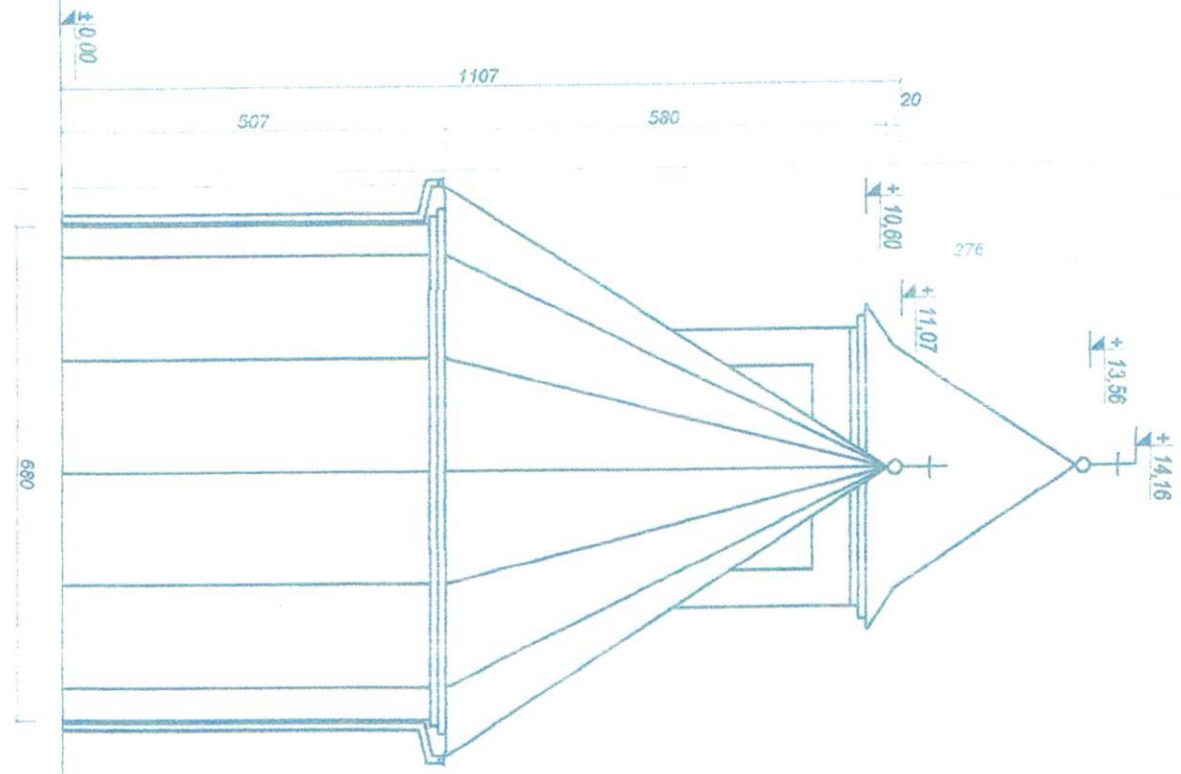

WOJEWÓDZKI URZĄD  
OCHRONY ZABYTKÓW W KRAKOWIE  
DELEGATURA NOWY TARG  
ZGODNIE Z OPINIĄ KONSERWATORSKĄ  
ZNAK: DUTY 58X3.104.2021.G4  
Z DNIA: 03.11.2021r.

Z up. Małopolskiego  
Wojewódzkiego Konserwatora Zabytków  
mgr inż. Anna Pysowicka

Jejostka projektująca

ELAH USŁUŁ  
Biuro Projektów i Inwestycji  
ul. Sąddecka 33n/11  
34-700 Polkowice Zdrój  
tel. 695 770 613

Investor:  
PARAFIA RZYMSKO-KATOLICKA  
P.W.N.P. WSPÓLNOTA Wiernych  
34-713 Skowid 8

Tytuł projektu

Odbudowa kopuły niżej Kaplicy  
Najświętszego Serca Pana  
Jezusa w Skwie  
na porządek 1971roku

Adres inwestycji

34-713 Skowid  
ul. W. W. 140, 3713 18,  
P.O. 34-713 19

Typul rysunku

ELEWACJA WSCHODNIA  
ELEWACJA ZACHODNIA

Projekt budowlany

zespół projektowy

mgr inż. arch. ANDRZEJ STORCKA

Opisowość

mgr inż. BARTŁOMIEJ FIAR

Skala rysunku

1:100

Data: 5 SEPTEMBER 2023

RYSUJEK CHRONI PRAWO AUTORSKIE ZAŁĄCZ KOPROWANIA

INWENTARYZACJA




297x420(A3)


WOJEWÓDZKI URZĄD  
OCHRONY ZABYTEKÓW W KRAKOWIE  
DELEGATURA NOWY TARG  
ZGODNIE Z OPINIĄ KONSERWATORSKĄ  
ZNAK D-1-5X83 SOA. 2011 CN  
Z DNIA: 03.11.2021r

Z up. Małopolskiego  
Wojewódzkiego Konservatora Zabytków  
mgr inż. *Anna Piwoń* / *Anna Piwoń*

RZUT

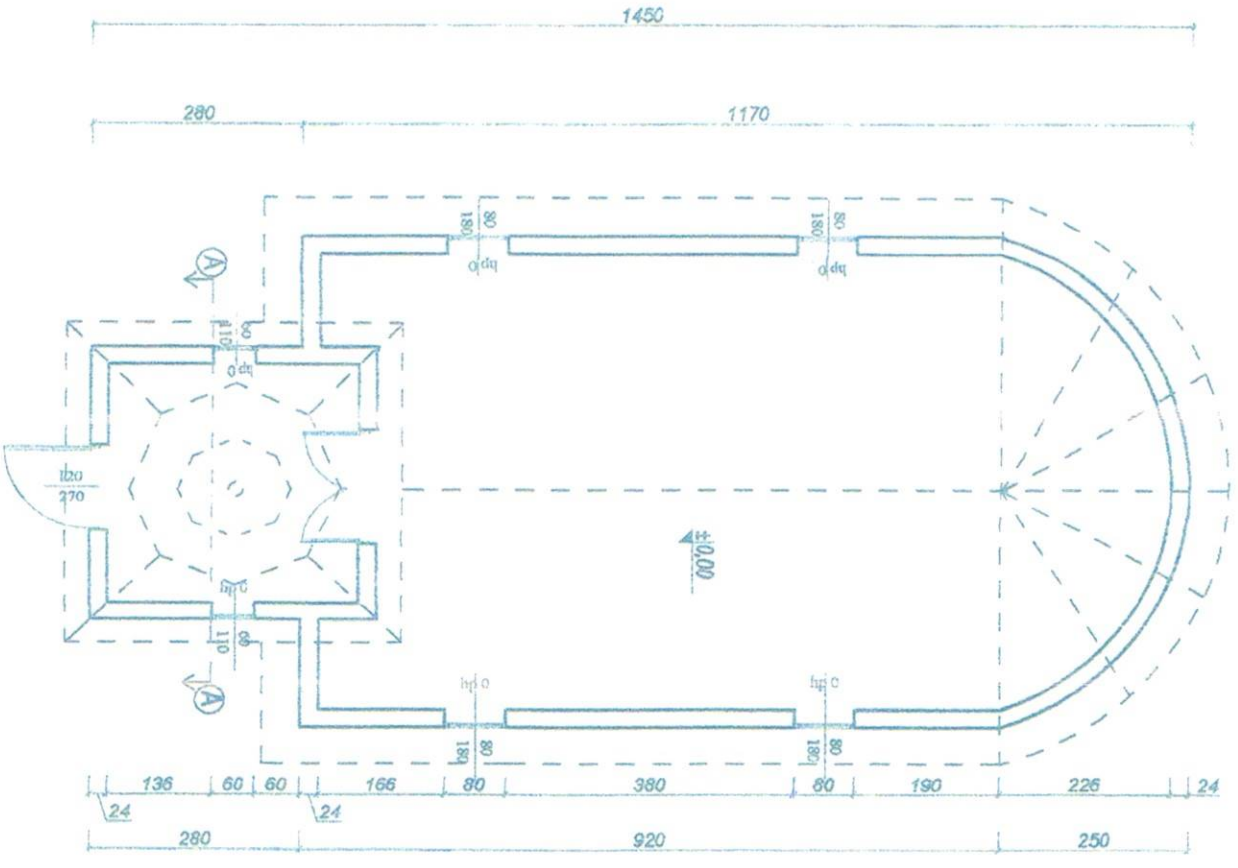

RZUT DACHU

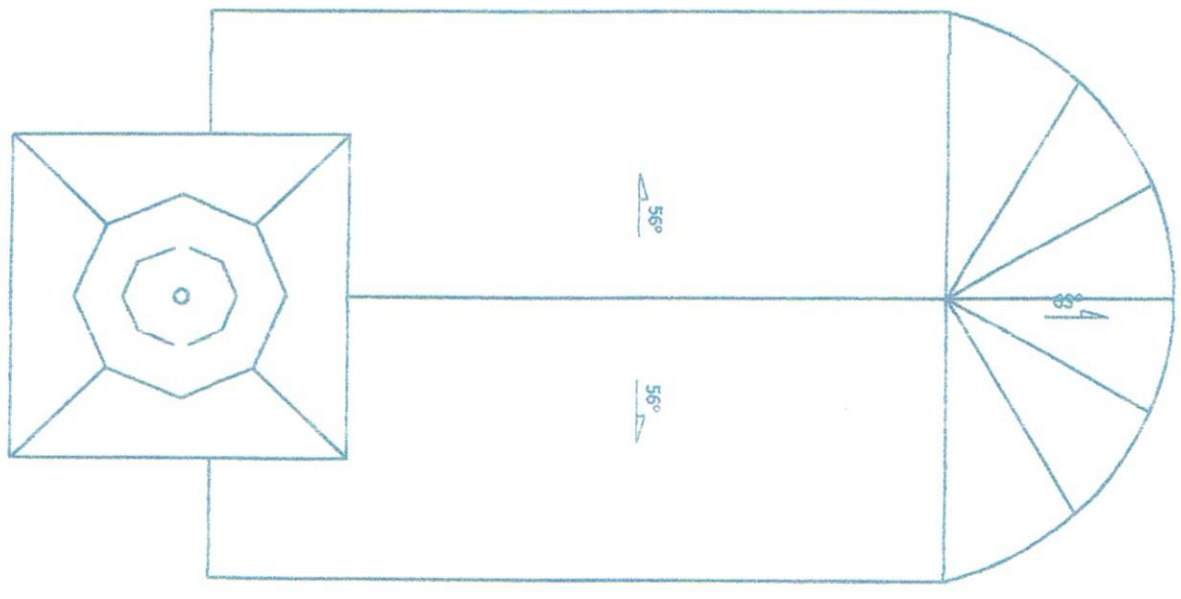

Jednostka projektująca

ELIAR USŁUGI  
Biuro Projektów i Inwestycji  
ul. Sudecka 35h/11  
34-700 Rabka Zdrój  
tel: 695 770 613

INWESTOR:  
PARAFIA RZYMSKO-KATOLICKA  
p.w. N.M.P. Wspomnienia Wiernych  
34-713 Skowog 8

Tytuł projektu  
Odbudowa kopuły wieży Kopalicy  
Najświętszego Serca Pana  
Jezusa w Skawie  
po pożarze 1971 roku

Adres inwestycji  
34-713 Skowog  
dz. ewid. nr 7470.3743/5.  
3743/7. 3743/9

Tytuł rysunku  
RZUT PARTERU  
RZUT DACHU

Projekt budowlany

stopień profesjonalny: projektant  
mgr inż. arch. **ANDRZEJ STORKA**  
ul. do projektów i biurowej  
i ekspozycji architektonicznych  
ul. Włocławskiej 111/111  
40-001 Lublin 42-022

Opisowość:  
mgr inż. **BARTOŁOMIEJ FILAR**  
ul. i placu Wolności 40-001  
40-001 Lublin 42-022  
40-001 Lublin 42-022



Skala rysunków  
1:100


Nr rysunku  
Data  
SIERPIEŃ 2020

RYSUNEK CIĘŻKI PRAWO AUTORSKIE TAKŻE KOPROWANIA


ARCHITEKTURA

210x297(A4)

WG. ENECZELI URZĄD  
OCHRONY ZABYTKÓW W KRAKOWIE  
DELEGATURA NOWY TARG  
ZGODNIE Z OPINIĄ KONSERWATORSKĄ  
ZNAK: DDT-1.183.501.2021.GN  
Z DNIA: 03.11.2021r

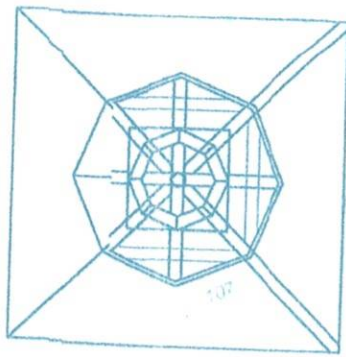

PRZEKRÓJ A-A

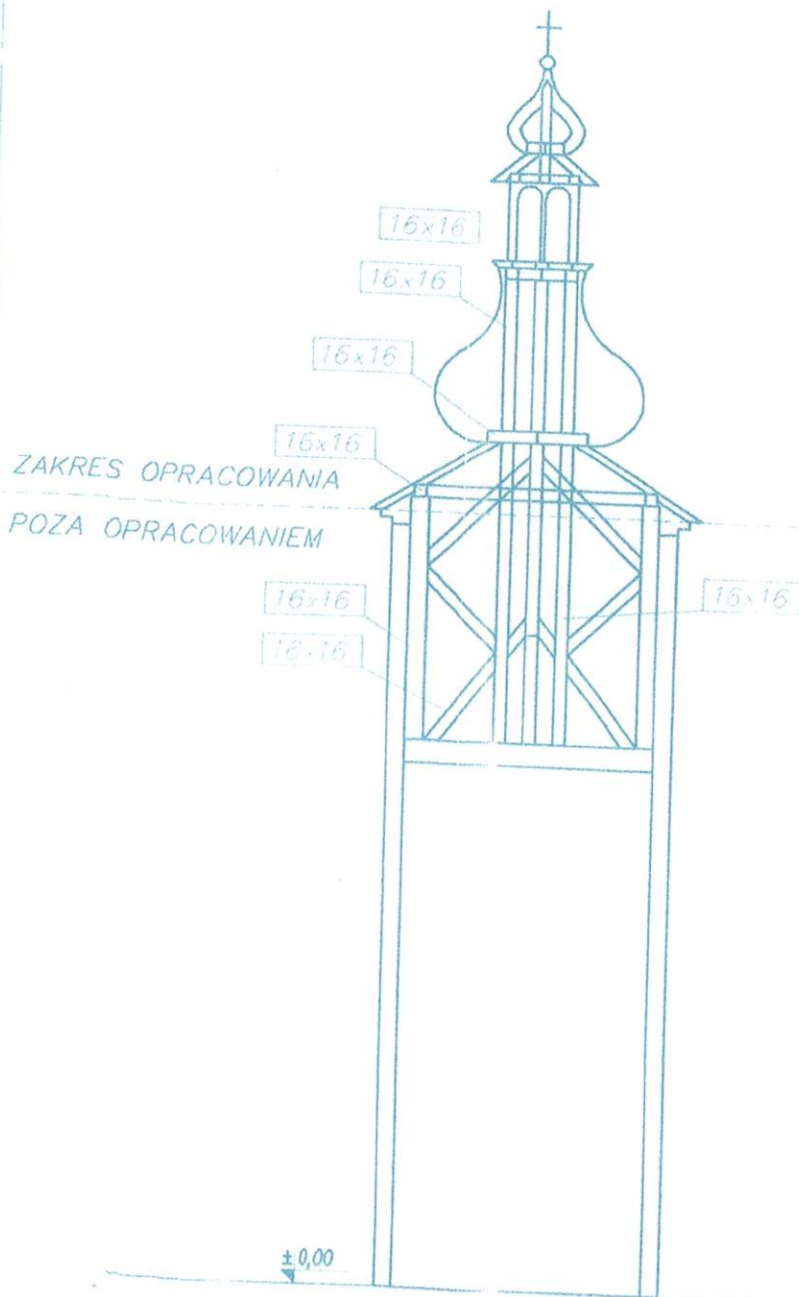

Z up. Małopolskiego  
Wojewódzkiego Konserwatora Zabytków  
UWAGA:  
1. DREWNO  
2. IMPREGNACJA  
3. POŁĄCZENIA Z WYKORZYSTANIEM  
POŁĄCZEŃ CIESIELSKICH  
ORAZ ŁĄCZNIKÓW MECHANICZNYCH

Jednostka projektująca	
FILAR USŁUGI Biuro Projektów i Inwestycji ul. Sąddecka 33h/11 34-700 Rabka Zdrój tel: 695 770 613	
Inwestor:	
PARAFIA RZYMSKO-KATOLICKA p.w.N.M.P. Wspomnienia Wiernych 34-713 Skawa 8	
Odbudowa kopuły wieży Kaplicy Najświętszego Serca Pana Jezusa w Skawie po pożarze 1971 roku	
34-713 Skawa ul. św. Józefa 3743 / 5, 3743 / 7, 3743 / 9	
KONSTRUKCJA WIEŻY	
Projekt budowlany	
zespół projektowy:	podpis:
mgr inż. arch. ANDRZEJ STOKA Serwis projektowy i inwestycyjny w zakresie architektury i inżynierii projektowej i zagospodarowania terenów ul. Sąddecka 33h/11, 34-700 Rabka Zdrój tel: 695 770 613	
mgr inż. BARTŁOMIEJ FILAR Biuro projektowe i inwestycyjne w zakresie architektury i inżynierii projektowej i zagospodarowania terenów ul. Sąddecka 33h/11, 34-700 Rabka Zdrój tel: 695 770 613	
Skala rysunków	
1:100	
Nr rysunku	Data
	SIERPIEŃ 2020
RYSUNEK CHRONI PRAWO AUTORSKIE ZAKAZ KOPIOWANIA	

ARCHITEKTURA